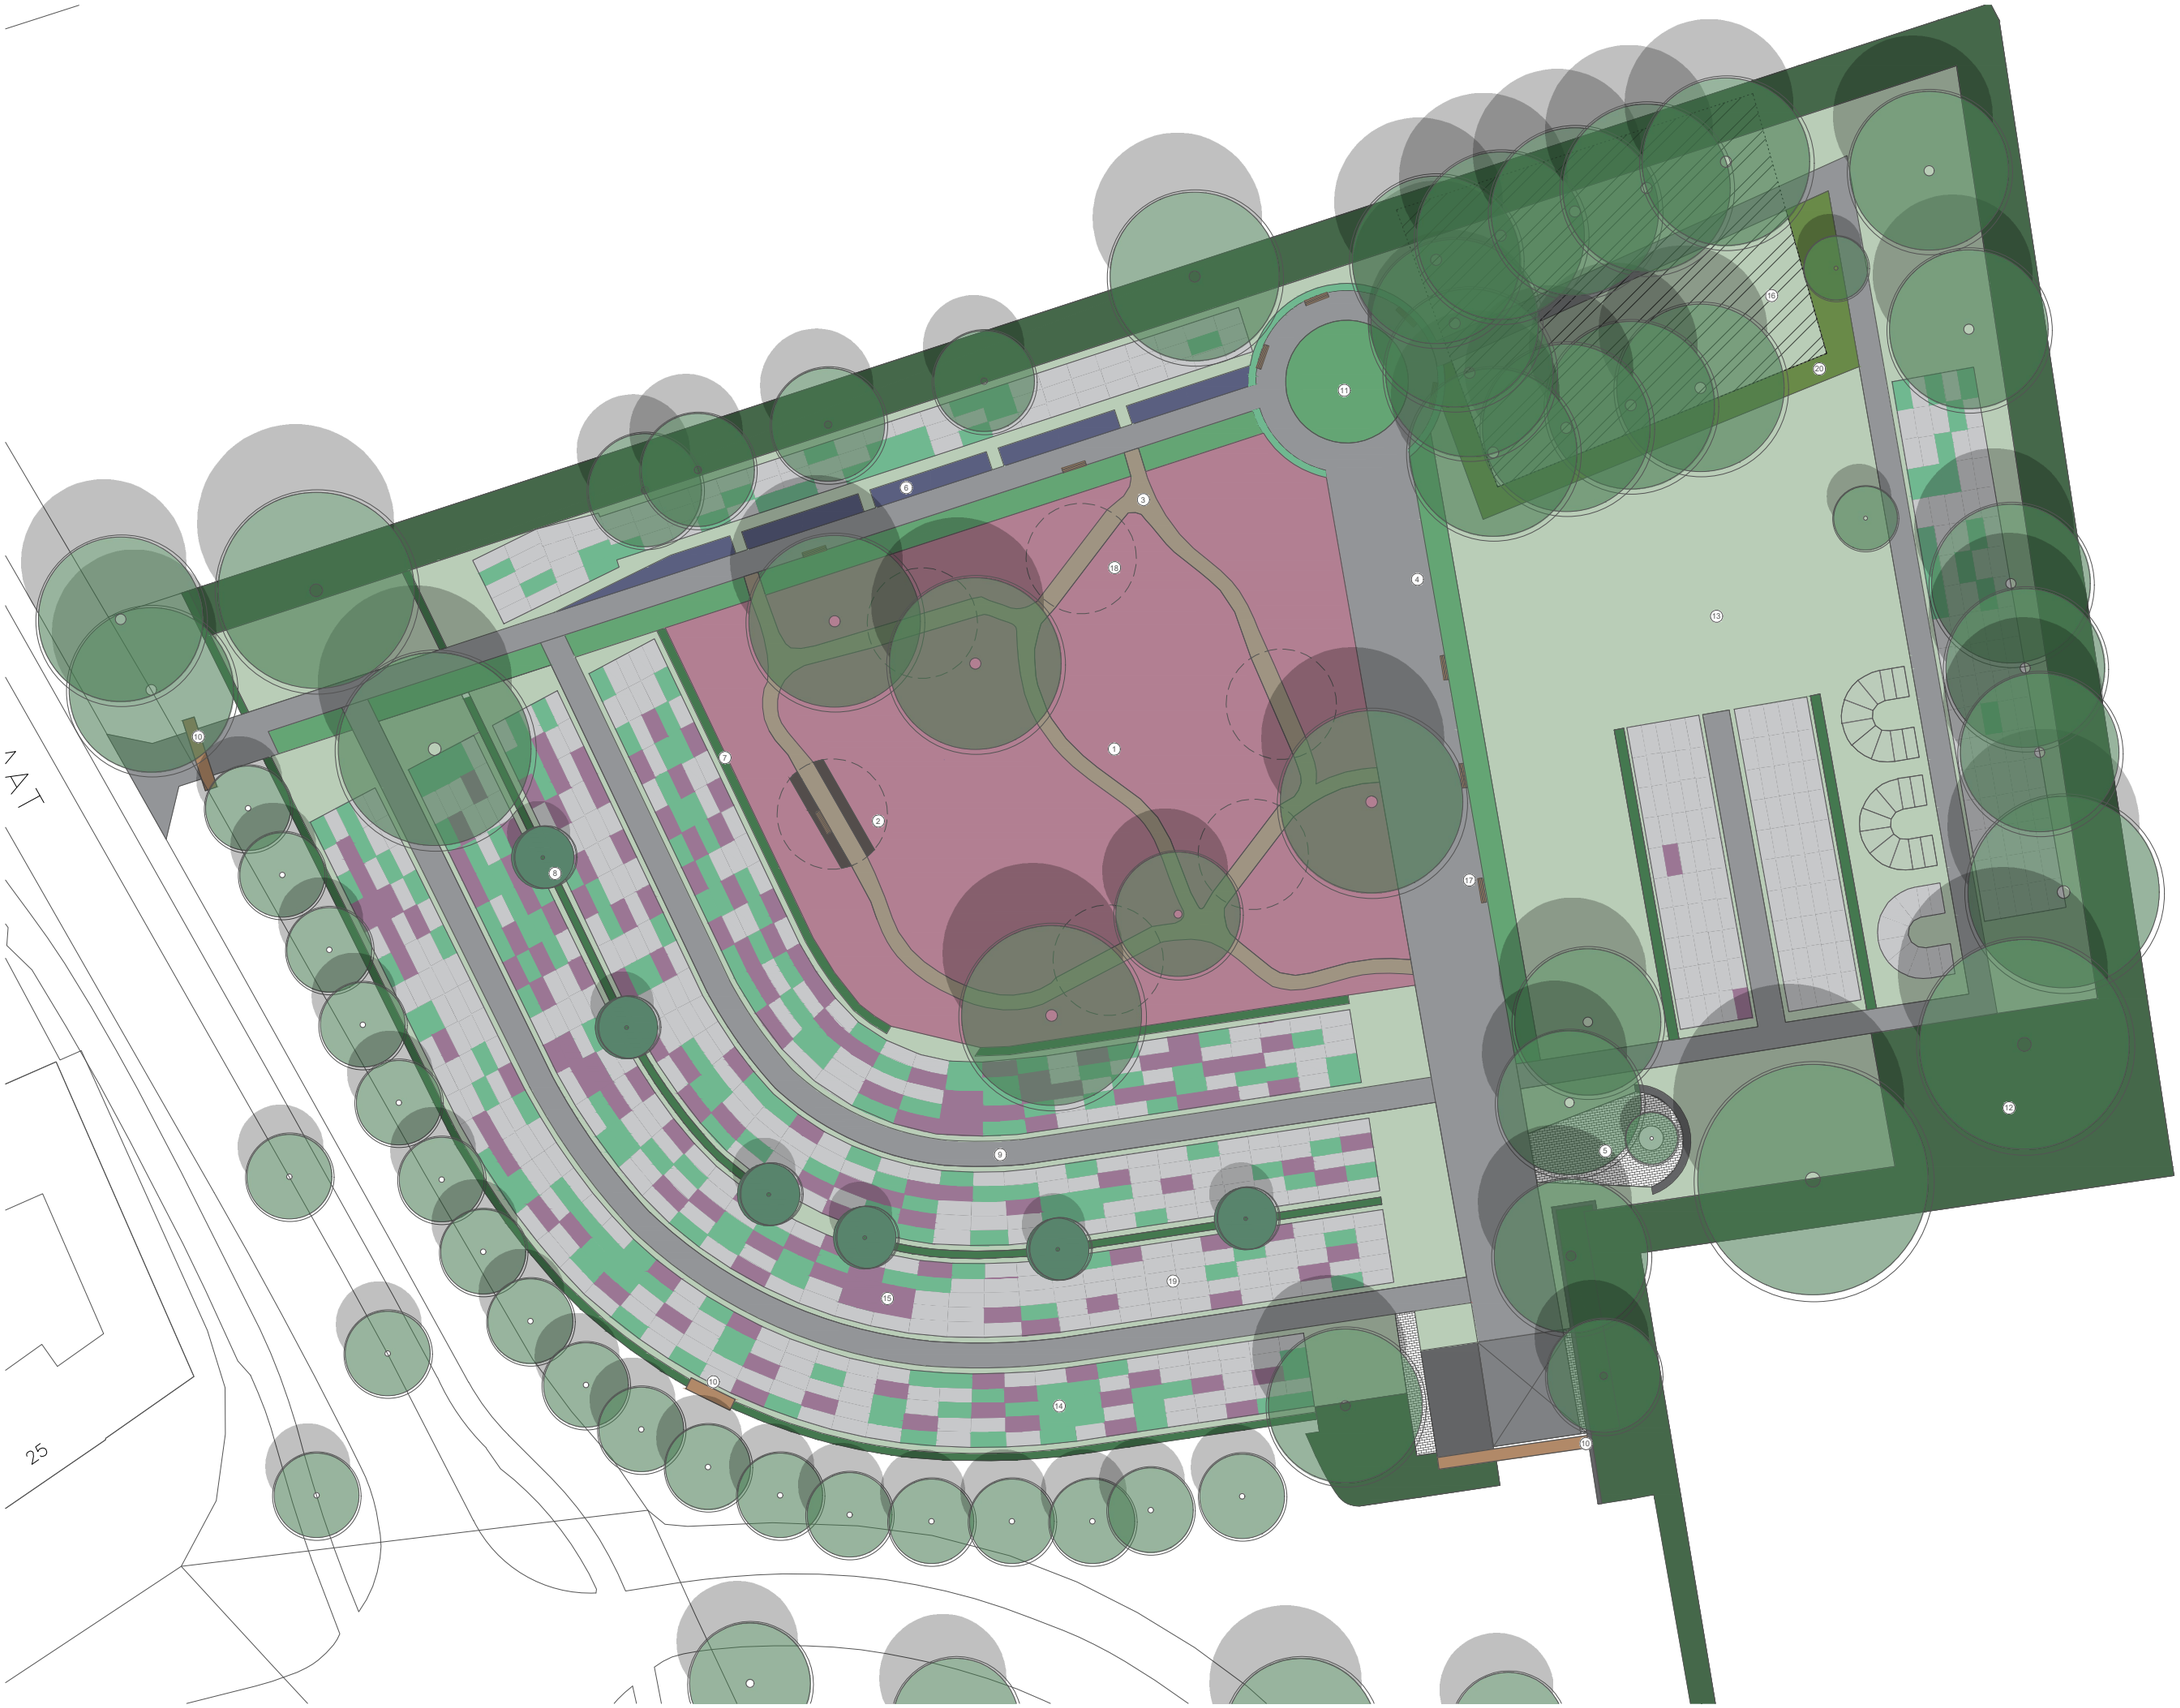


Vebego /Groen

PROJECT:

Gemeente Nederweert, Herinrichting begraafplaats

KLANTNAAM:

GEMEENTE NEDERWEERT

LOCATIE:

KREIJEL, 6031 AA NEDERWEERT

TEKENAAR:

N. JAEQX

OPMERKINGEN:

1. Heideveld.
2. Urnenheuvel met een urnenwand van schanskorven.
3. Wandelpad van halfverharding.
4. Verharding met klinkers.
5. Afscheidsplein.
6. Bloemen -/ pluktuin.
7. Bestaande hagen.
8. Nieuwe bomen, Acer platanoides 'Mauritz Upright' tussen hagen.
9. Bestaande asfalt verharding met nieuwe slijtlaag.
10. Houten doorkijk vensters.
11. Sierborder met verschillende vaste planten.
12. Bestaande bomen.
13. Gazon met ruimte voor toekomstige urnenheuvels.
14. Urnengraven.
15. Groene graven.
16. Strooiveld met bloemenmengsel.
17. Zitelementen.
18. Toekomstige urnenheuvels.
19. Huidige bezette graven.
20. Groene afscheiding van Rhododendrons.

ONDERWERP:

DEFINITIEF ONTWERP

SCALE 1:500 / A3

TEKENINGNUMMER:

DEF001