

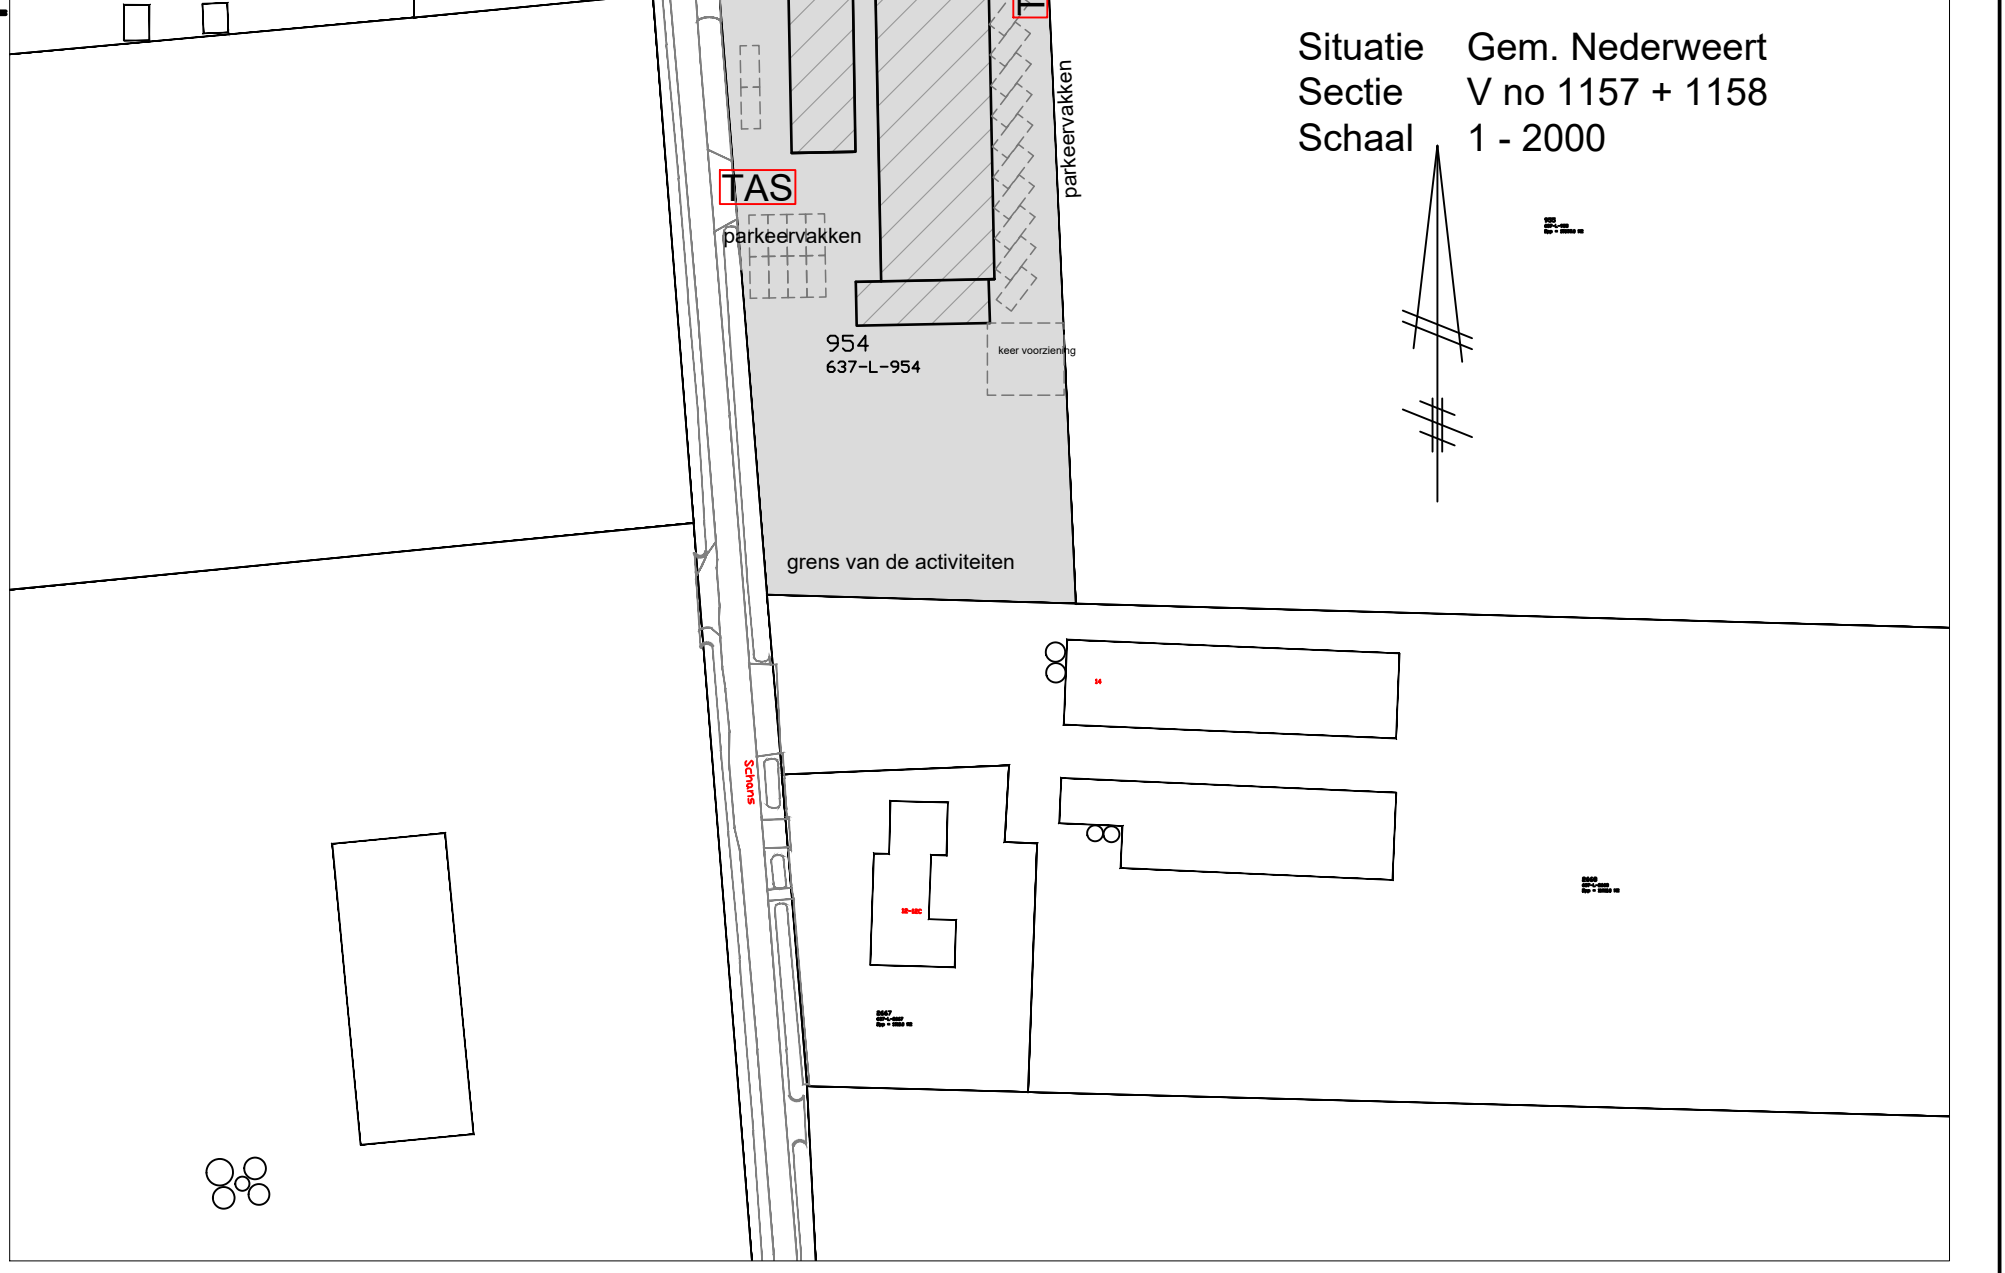


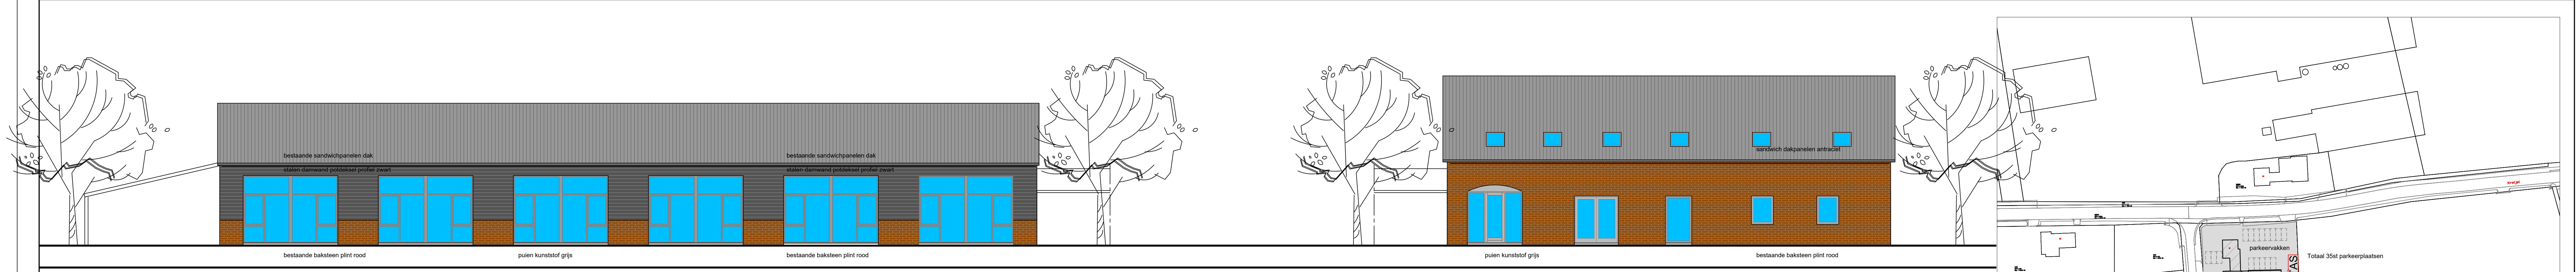


- Linker gevel -


- Rechtergevel -

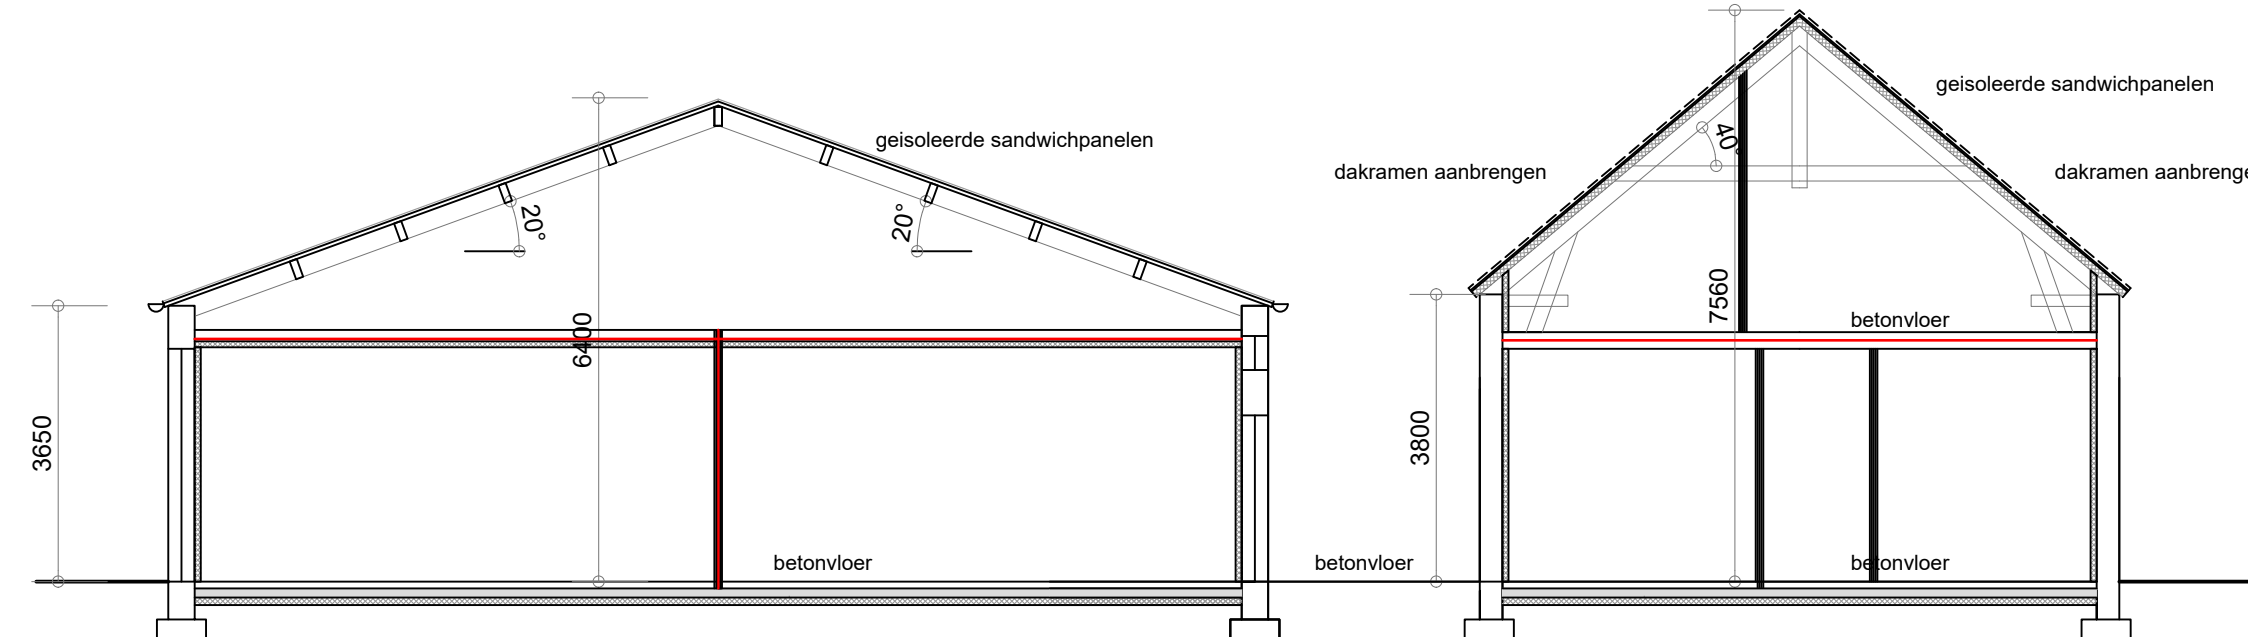

- Doorsnede A - A -

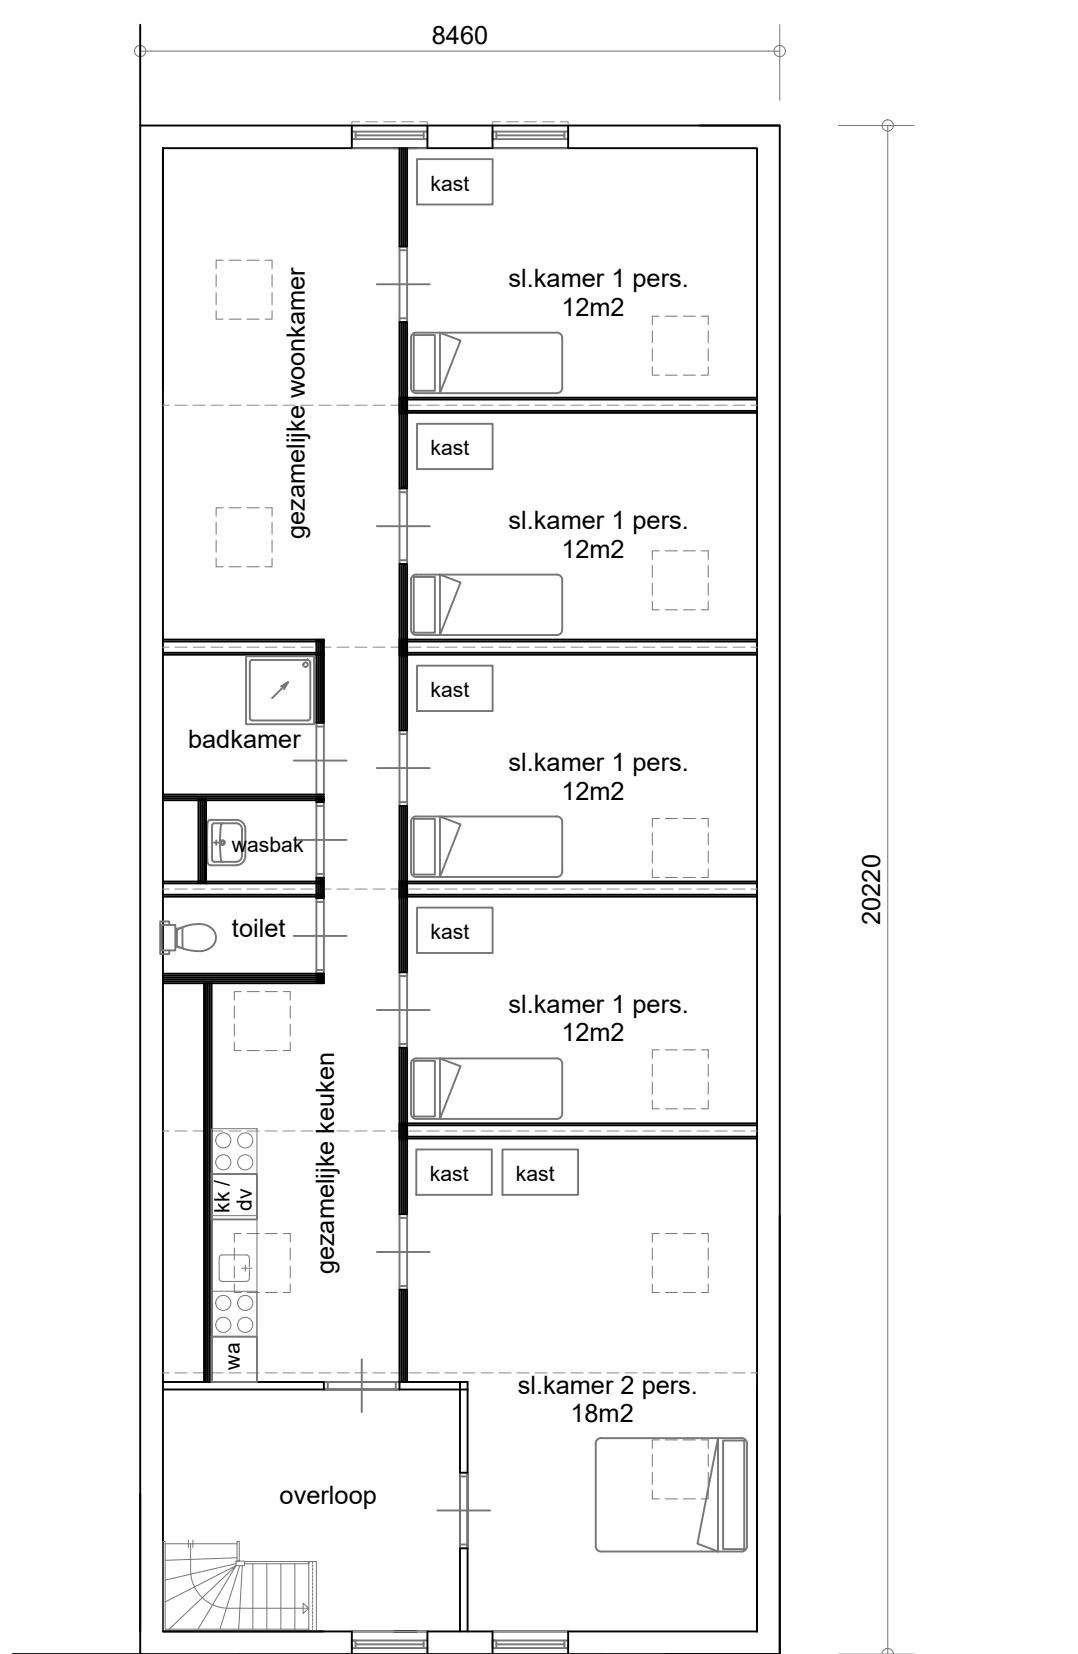

- Verdieping -

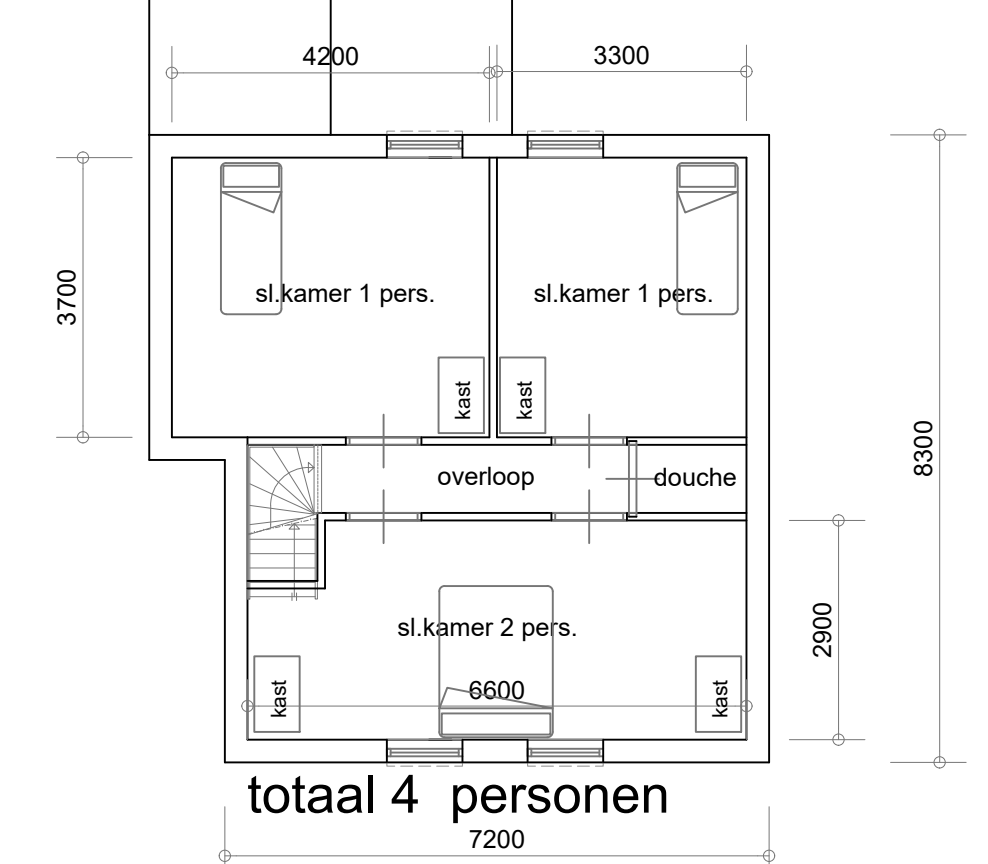

- Verdieping -

- Plattegrond -

- Plattegrond -

Huisvestingsruimte plan B:

Werk:	Verbouwing tot huisvestingsruimte voor 43 personen. Schetsplan huisvestingsruimte	Werk nr:	5362-2b
Opdrachtgever:	van Nieuwenhoven - Steijvers BV Krijgel 4b 6038 SG Ossel	tel:	0475-451997
		fax:	
		gew. d.d.	10-11-2025V3
		d.d.	13-10-2025V1
		Schaal	1:100

