


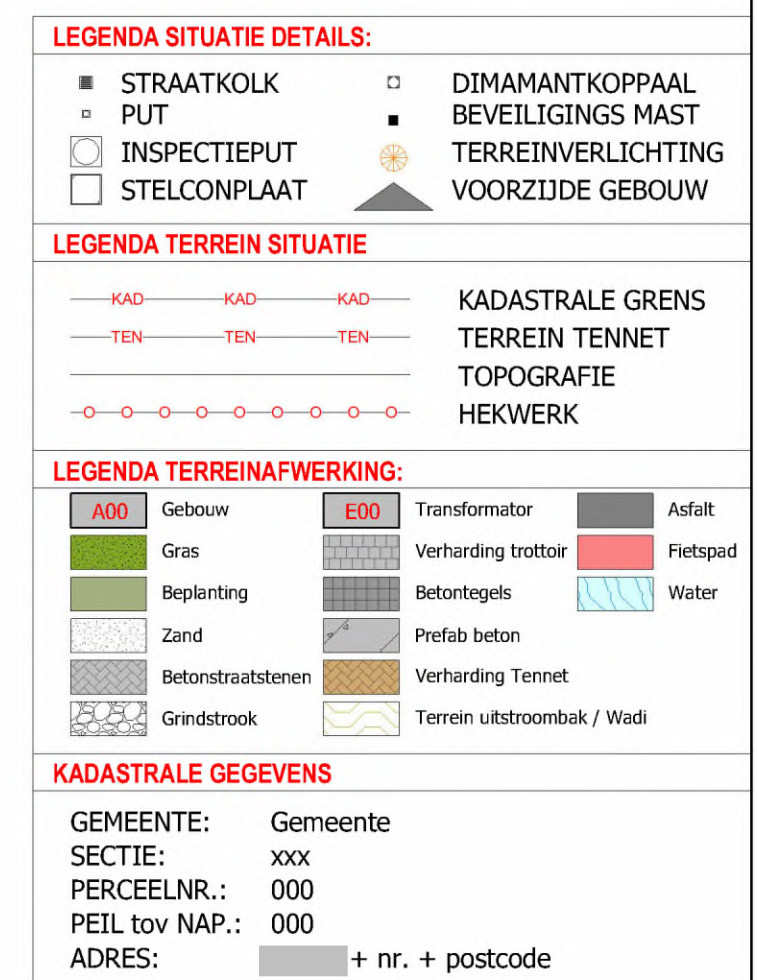

						Doorsneden- Bouwaanvraag			
Project naam		Projectnaam		Afgeel.Van					
Wijz.	Naam	Datum	Omschr.wijz.		Gec.				
						codering:		+	
								+	
Getekend	Datum	Gec.	Map/Boekjesnr.-Mapregel/Orderwerp			Schaal: 1:100	Form. A1	Stat.code:	Blad:
	24/03/2026	Approver	V26.3						