




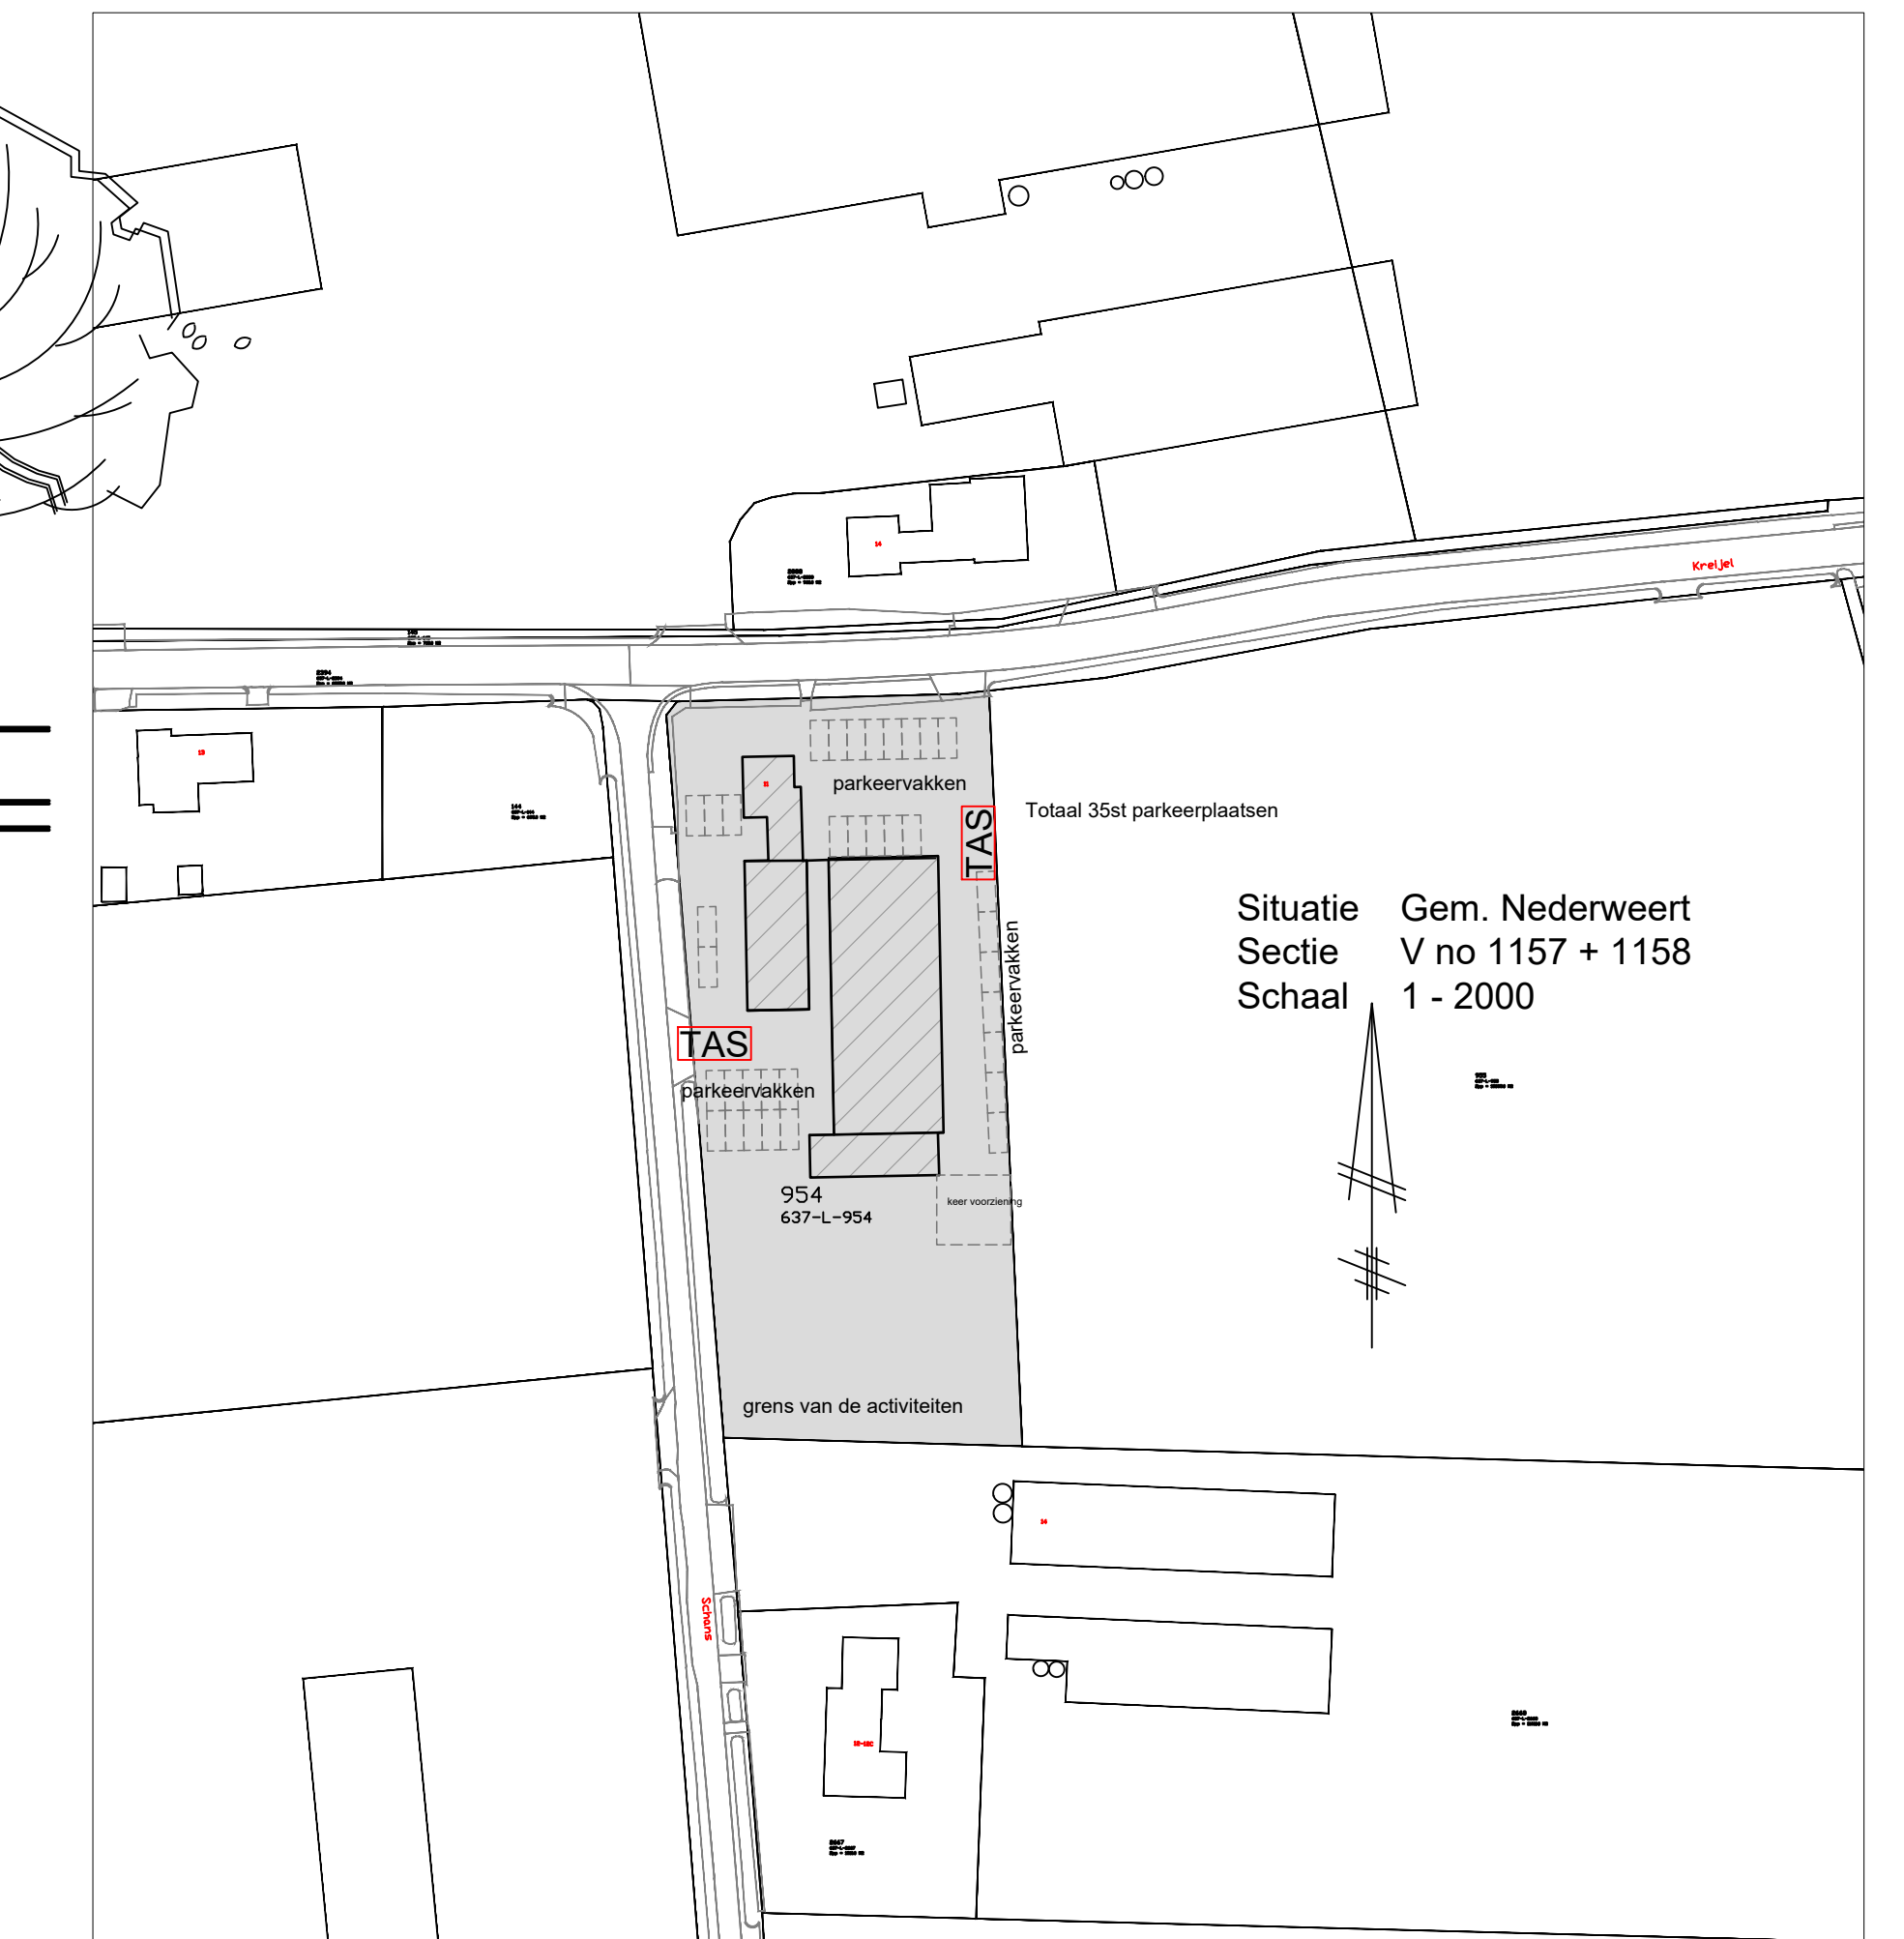

- Rechtergevel -

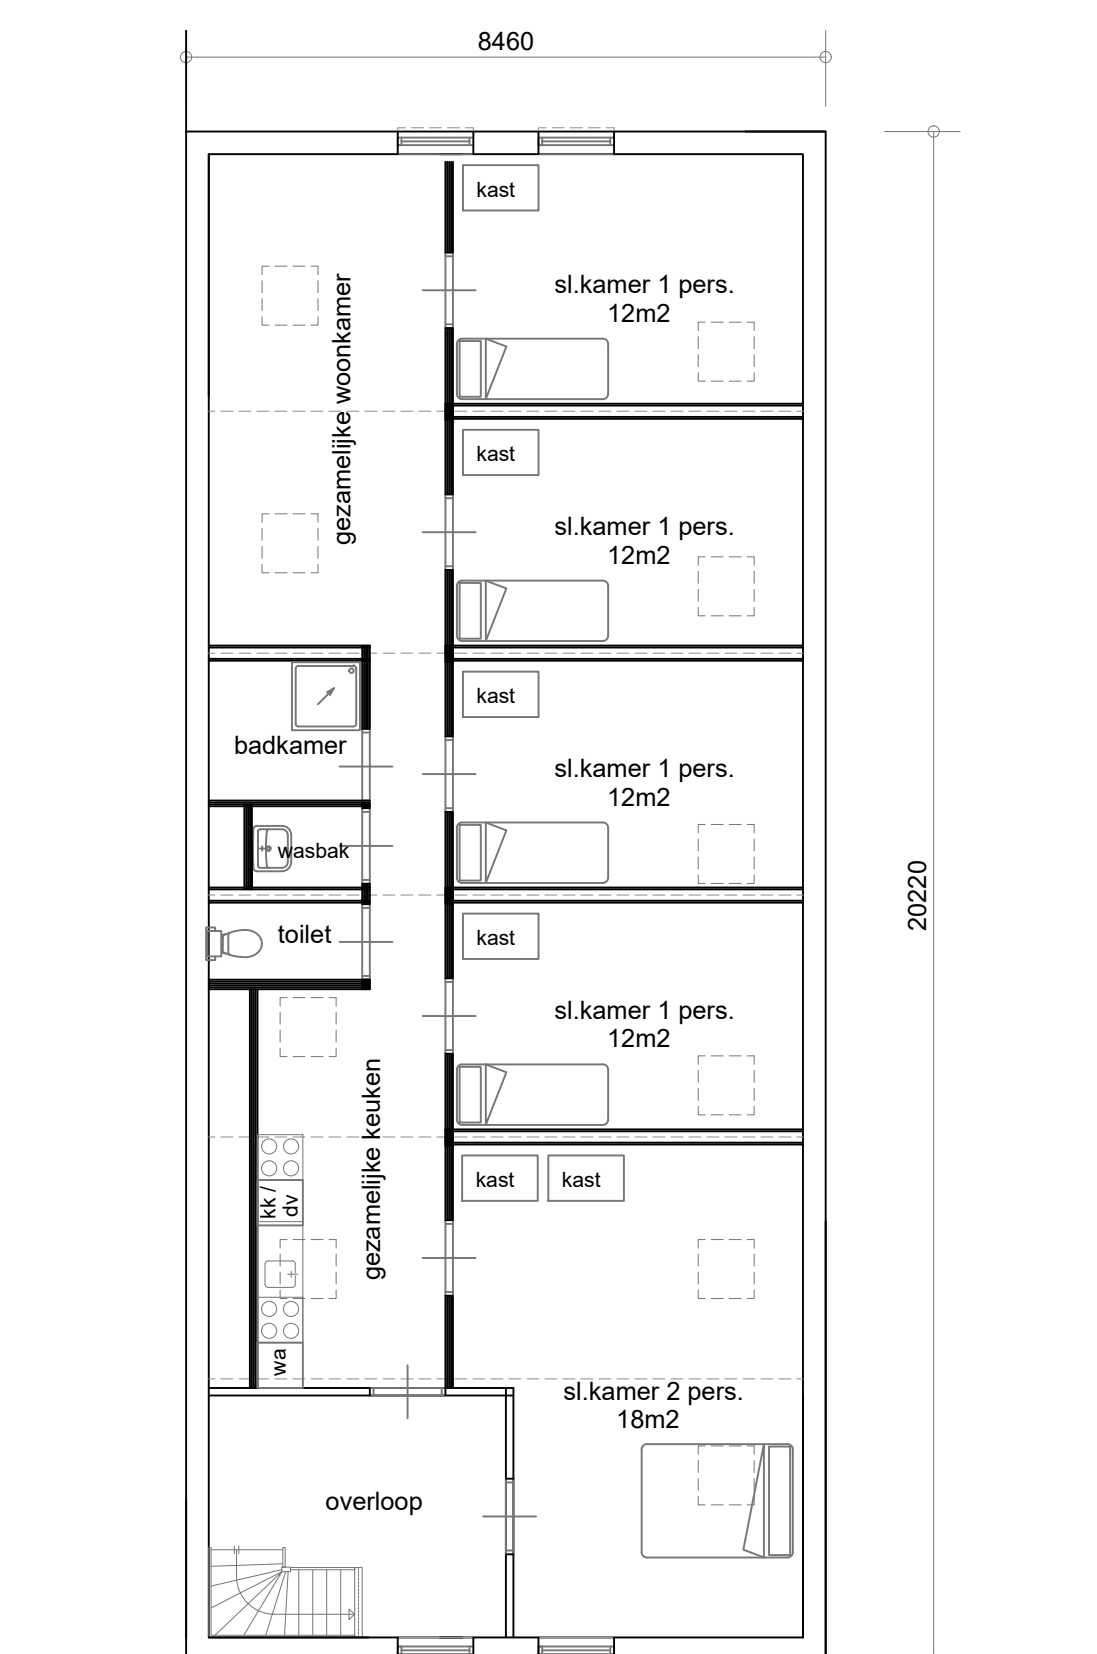

- Verdieping -

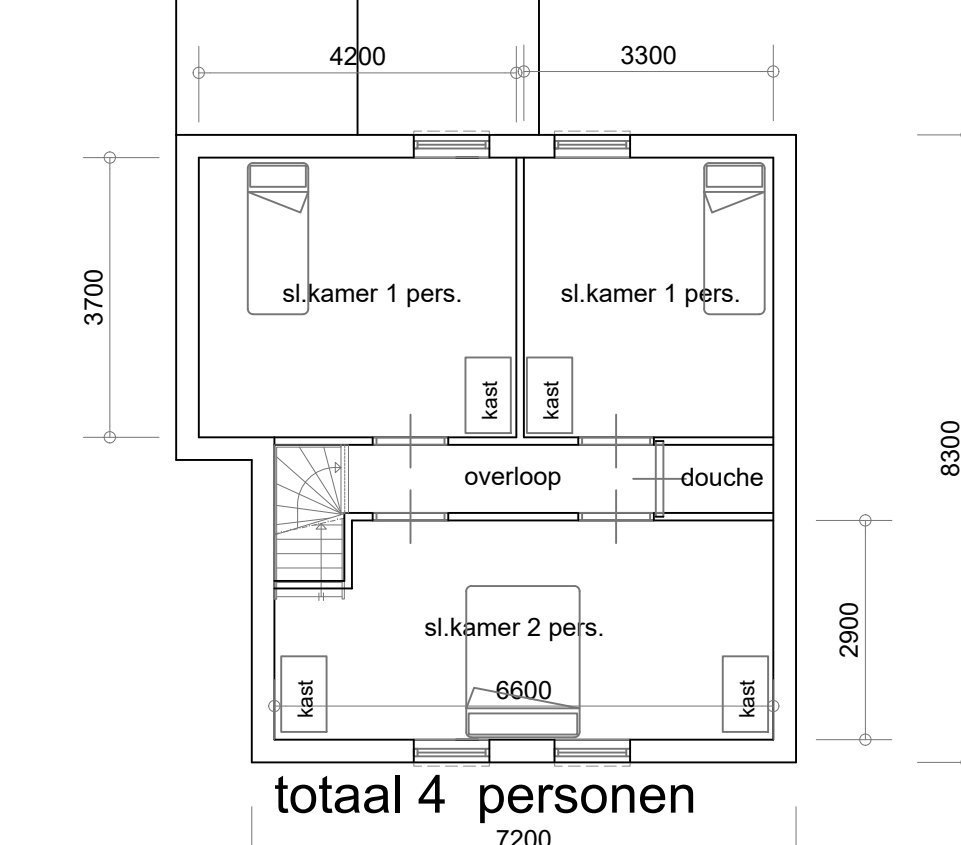

- Verdieping -

Huisvestingsruimte plan A:

Werk: Verbouwing tot huisvestingsruimte voor 43 personen. Schetsplan huisvestingsruimte	Werk nr: 5362-2a
Opdrachtgever: van Nieuwenhoven - Steijvers BV Kreijl 14b 6035 SG Ospel	gew. d.d. 10-11-2025/V3 d.d. 13-10-2028/V1 Schaal 1:100