

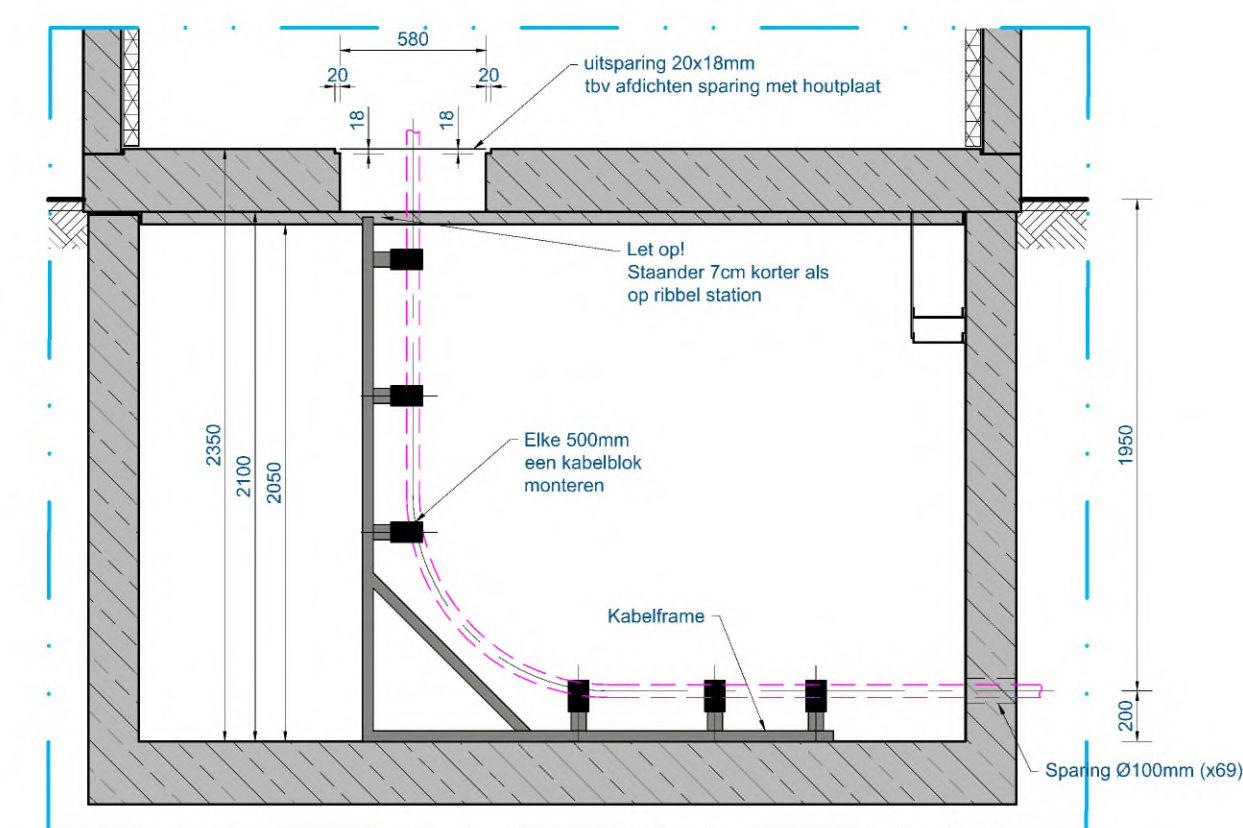


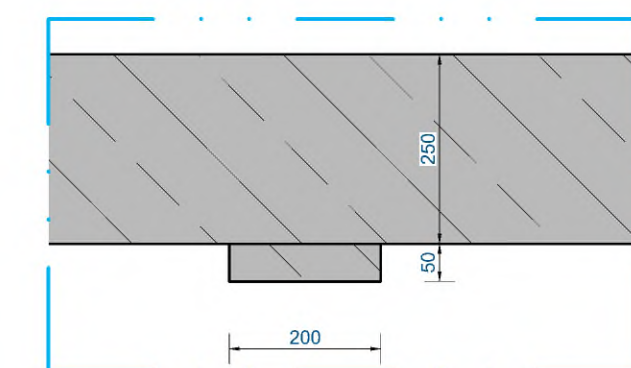

**DETAIL 3 - KELDER VENTILATIE**  
 schaal 1:10

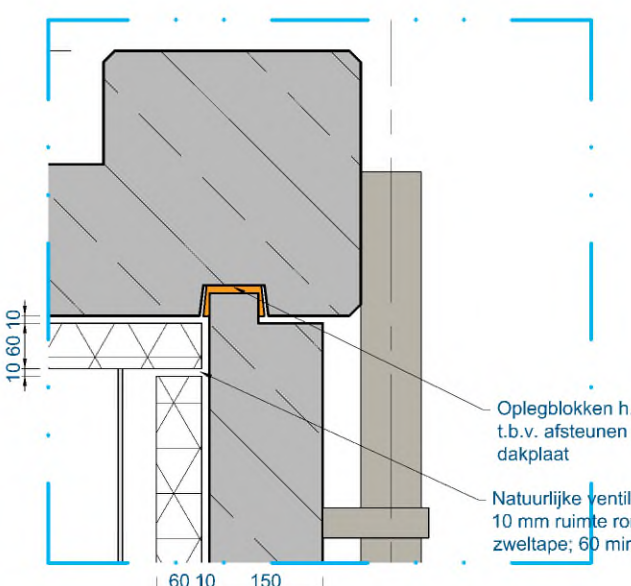

**DETAIL 3 - KELDER VENTILATIE**  
 schaal 1:10

[illegible]

**DETAIL 5 - DIEVENKLAUWEN (4x)**  
 schaal 1:30



**DETAIL 4 - DAKRAND VENTILATIE**  
 schaal 1:10

|                                                                                 |   |
|---------------------------------------------------------------------------------|---|
| <p><b>samenstelling</b></p> <p>Transportverdeelstation 21 velden BSK1456.37</p> | <p><b>DISCLAIMER</b></p> <p>de tekening kan afwijken van de werkelijkheid, door printer- en/of beeldscherm-instellingen. deze tekening zijn indicatief, hier kunnen geen rechten aan worden ontleend.</p> |
|---------------------------------------------------------------------------------|---|

detail

Enexis Netbeheer B.V. - Horn

<