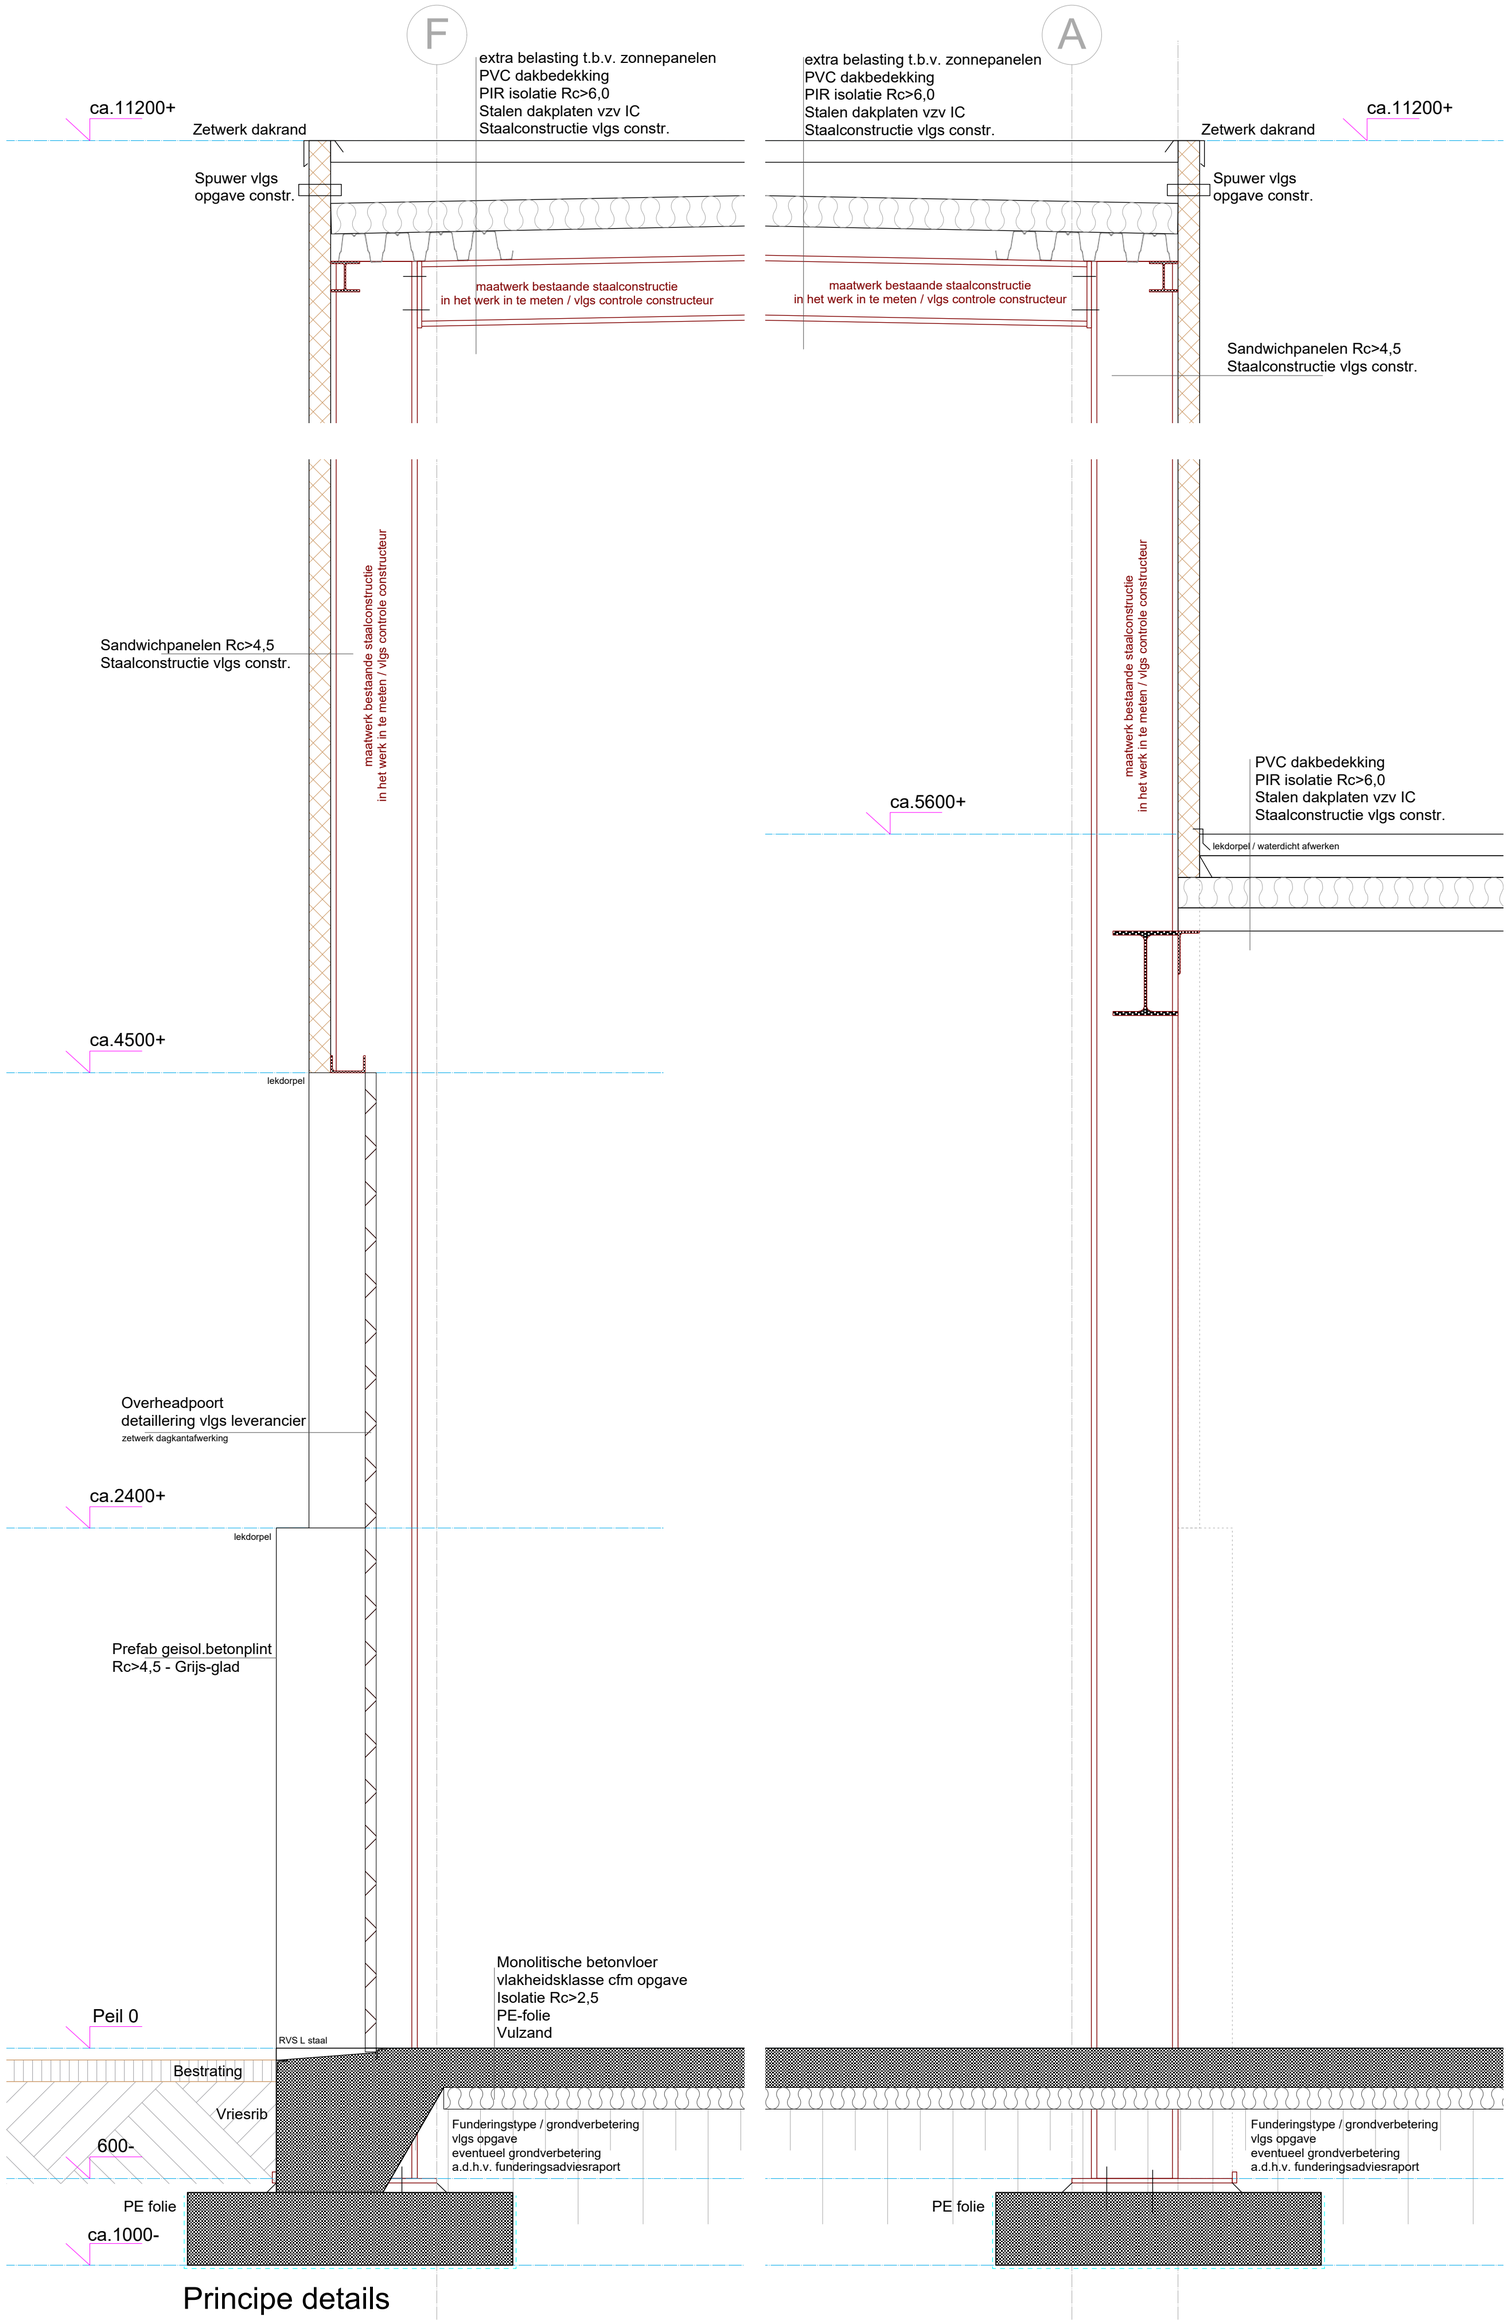

Principe details
Doorsnede B-B

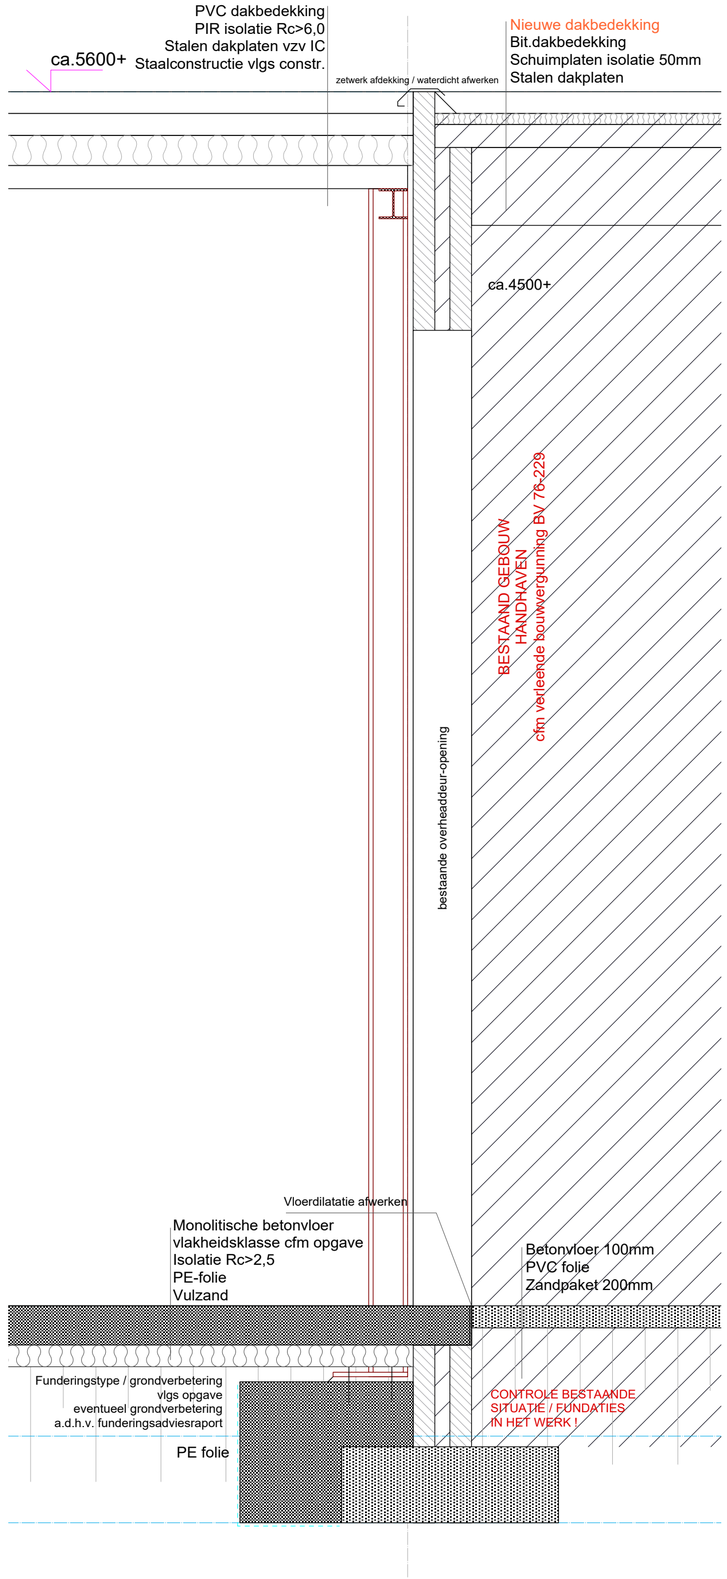

Detailleringen 1:20

Alle details zijn principe details.
Details uit te voeren vlgs Bouwbesluit / SBR detail

Vloerbelastingen en Vlakheidsklasse betonvloeren
vlgs opgave aannemer/ opdrachtgever

Detaileringen wandbeplatingen (hoeken/naden/lekdorpels/e.d)
vlgs opgave aannemer / leverancier

RENVOOI - ZIE TEKENING B-01

DEFINITIEVE CONSTRUCTIE OPZET VOLGENS -
CONSTRUCTIEVE TEKENINGEN EN BEREKENINGEN ; CONSTRUCTEUR VAN MEIJL-VERHAEGH BV

Derckx
ONTWERPT BOUWT ONTZORGT

Derckx BV
Oude Graaf 2
Postbus 10045, 6000 GA Weert
Bestelnummer 5319B809941

T 0495-580000
F 0495-580058
KvK Roermond 13022160

Bouwburo Z+

Adriaan Flinklaan 14
5915 JG Venlo
T 077 - 463 82 90
F 077 - 463 82 91

E info@burozplus.nl
I www.burozplus.nl

KvK 12046852

Opdrachtgever:	Solid Betontechniek BV Mijnheerkensweg 11 6041 TA Roermond
Project:	Oprichten werkplaats a.d. Rijksweg Zuid 19 6031 RL te Nederweert
Onderdeel:	BESTEKTEKENING - PRINCIPE DETAILS
Schaal:	1 : 20 594x594
Datum:	14-11-2018
Gewijzigd:	A) 24-07-2019 B) 10-09-2019
Tek.nr.:	B-04

Architectuur - Tekenburo - Projectmanagement

Deze tekening mag zonder schriftelijke toestemming niet worden gereproduceerd / Maatvoering, uitvoering, materiaal gebruik vallen onder verantwoordelijkheid opdrachtgever. Bouwburo Z+ is een handelnaam van VZ Management BV