
Landschappelijk inpassingsplan

Houtsberg 31, Leveroy

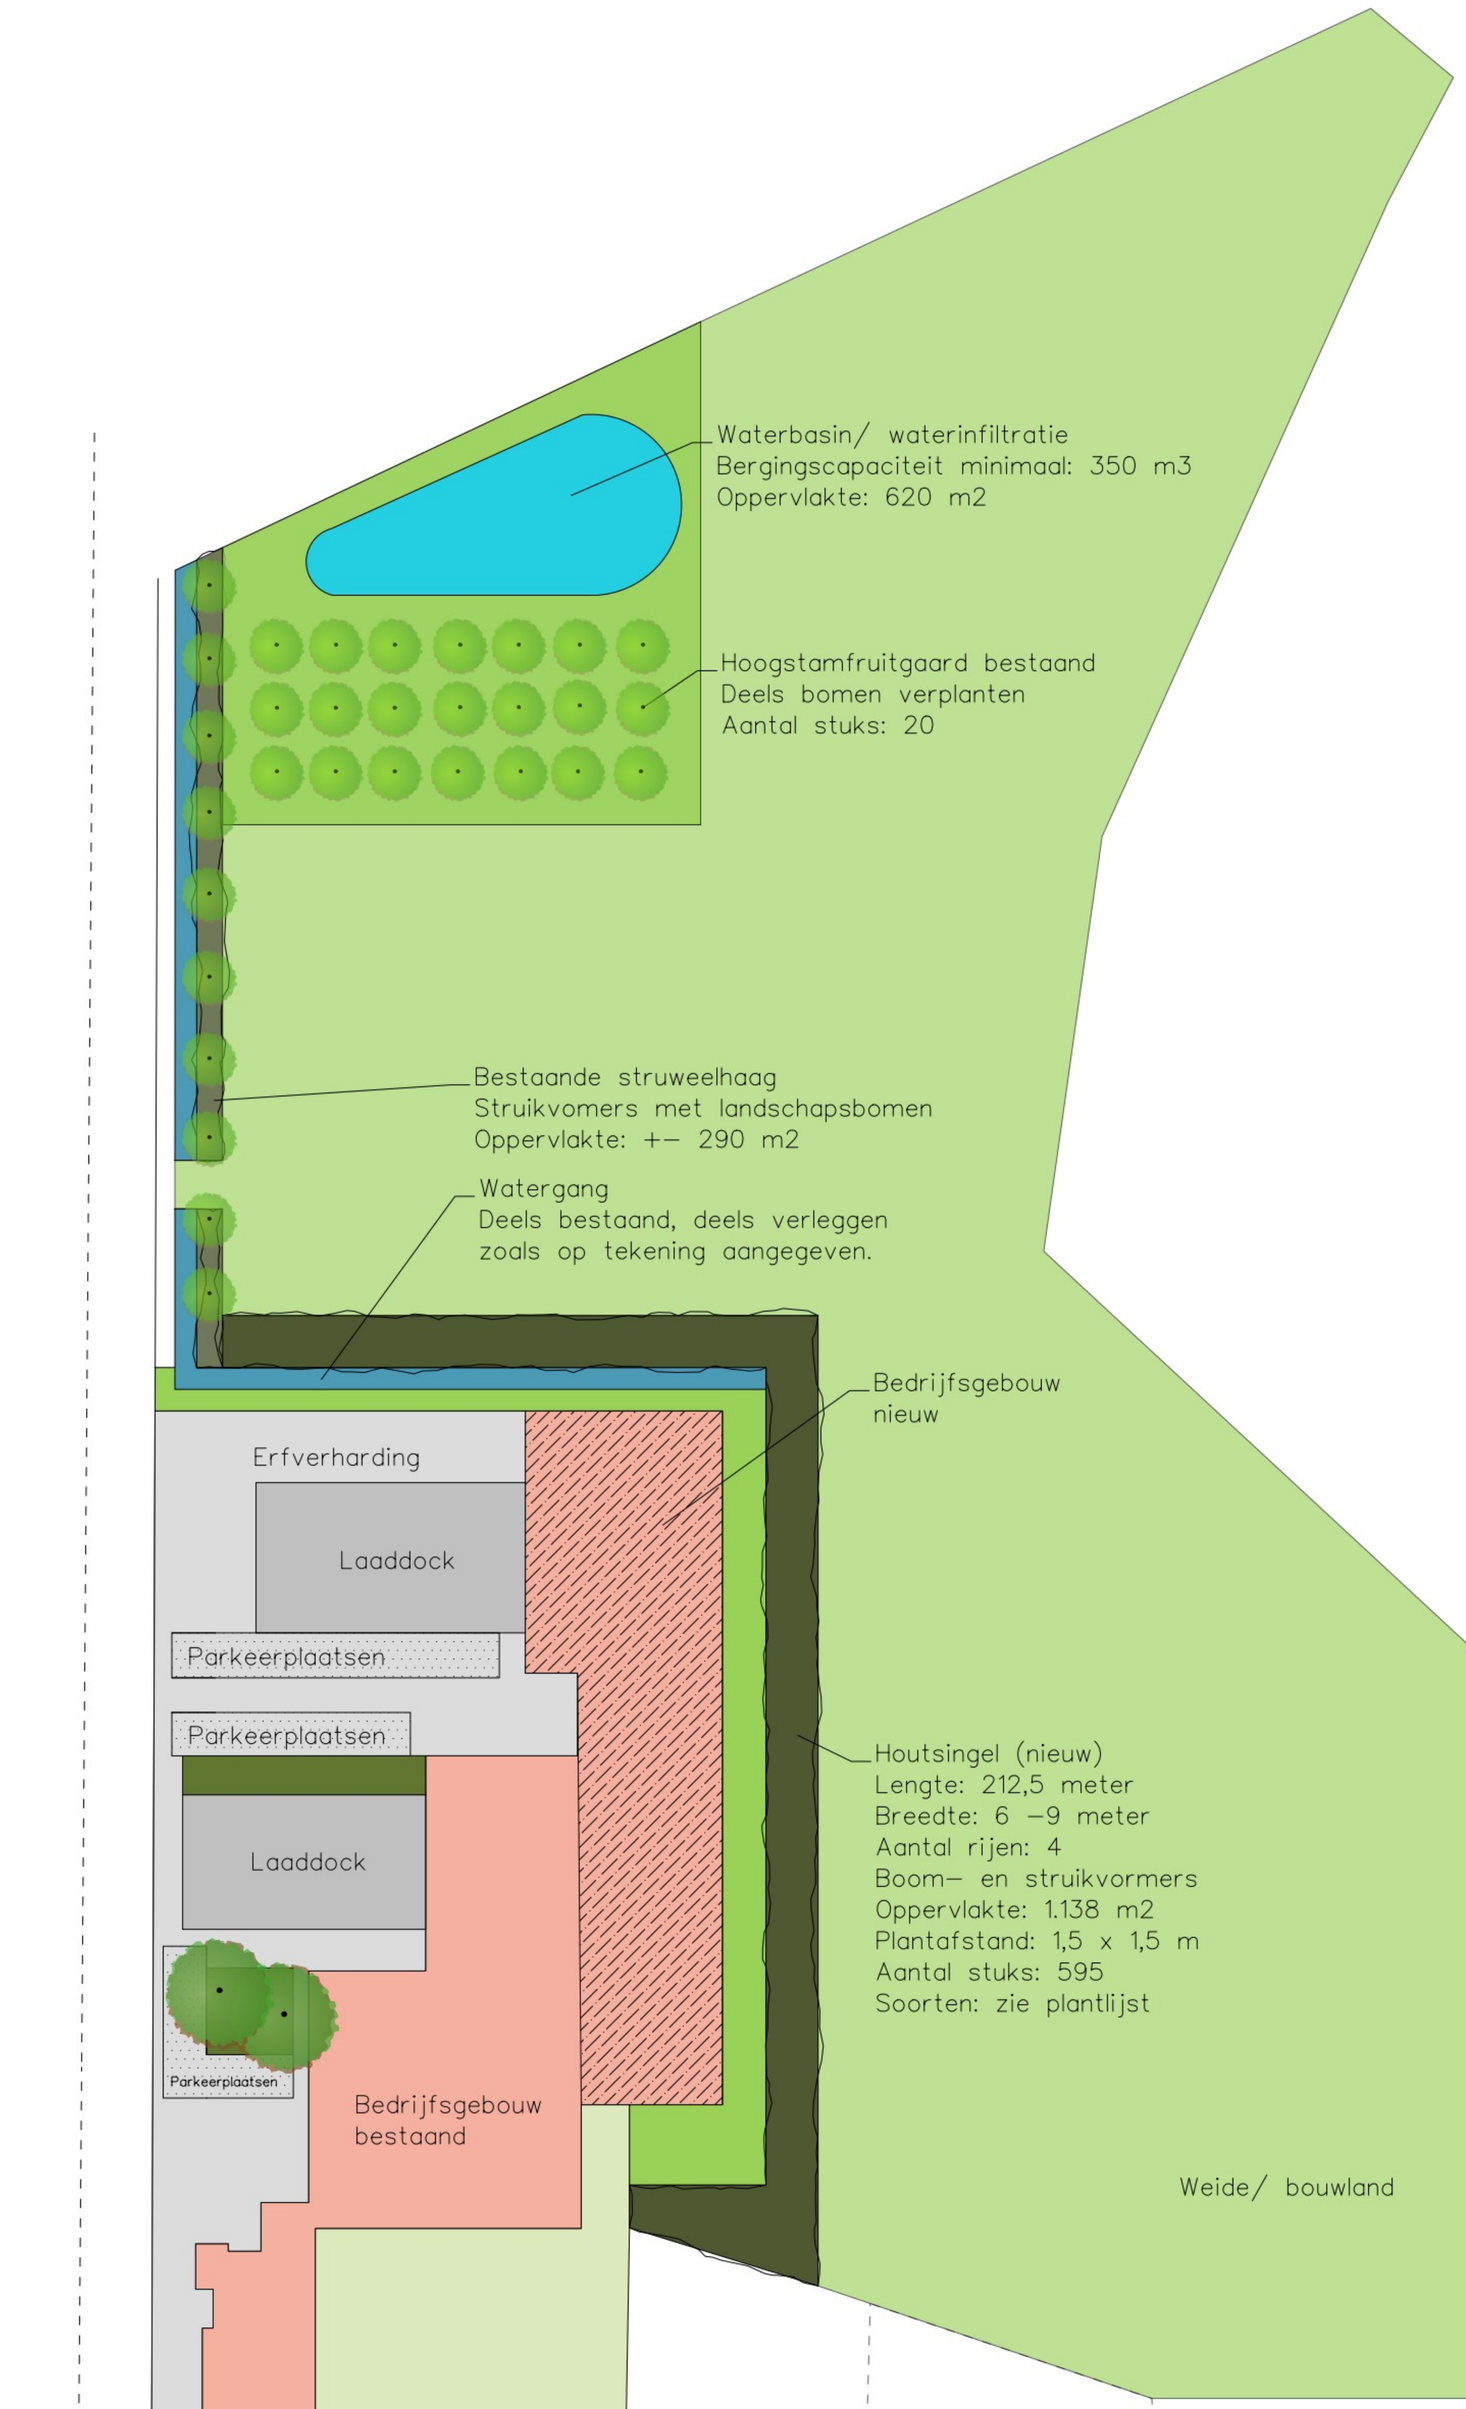

Voorbeeld houtsingel
na 3-5 jaar (bebouwing
is niet de bebouwing binnen
het plangebied) en 15+ jaar





BNL advies
Landschapsarchitectuur en ecologisch advies

opdrachtgever	-	Fam. [redacted]	code	-	21153.LIP
			tek.nummer	-	
contactpersoon	-	[redacted]	datum	-	01-07-2021
			wijz.data	-	
omschrijving	-	Landschappelijk inpassingsplan		-	
	-	Houtsberg 31, Leveroy		-	
	-		Tekening	-	R.J.L. Bijvelds
			Schaal	-	1 : 1000 (A3-formaat)
behandeld door	-		versie	-	Definitief